


COMPARTO
"AI CIOSSI"

VIA BRIONE	8
VIA DELLE VIGNE	2
VIA M. DELLE GRAZIE	7
17	

LEGENDA

- EDIFICI
- SPAZIO VEICOLARE
- FIUMI E LAGHI
- BOLLINO NUMERO POSTEGGI

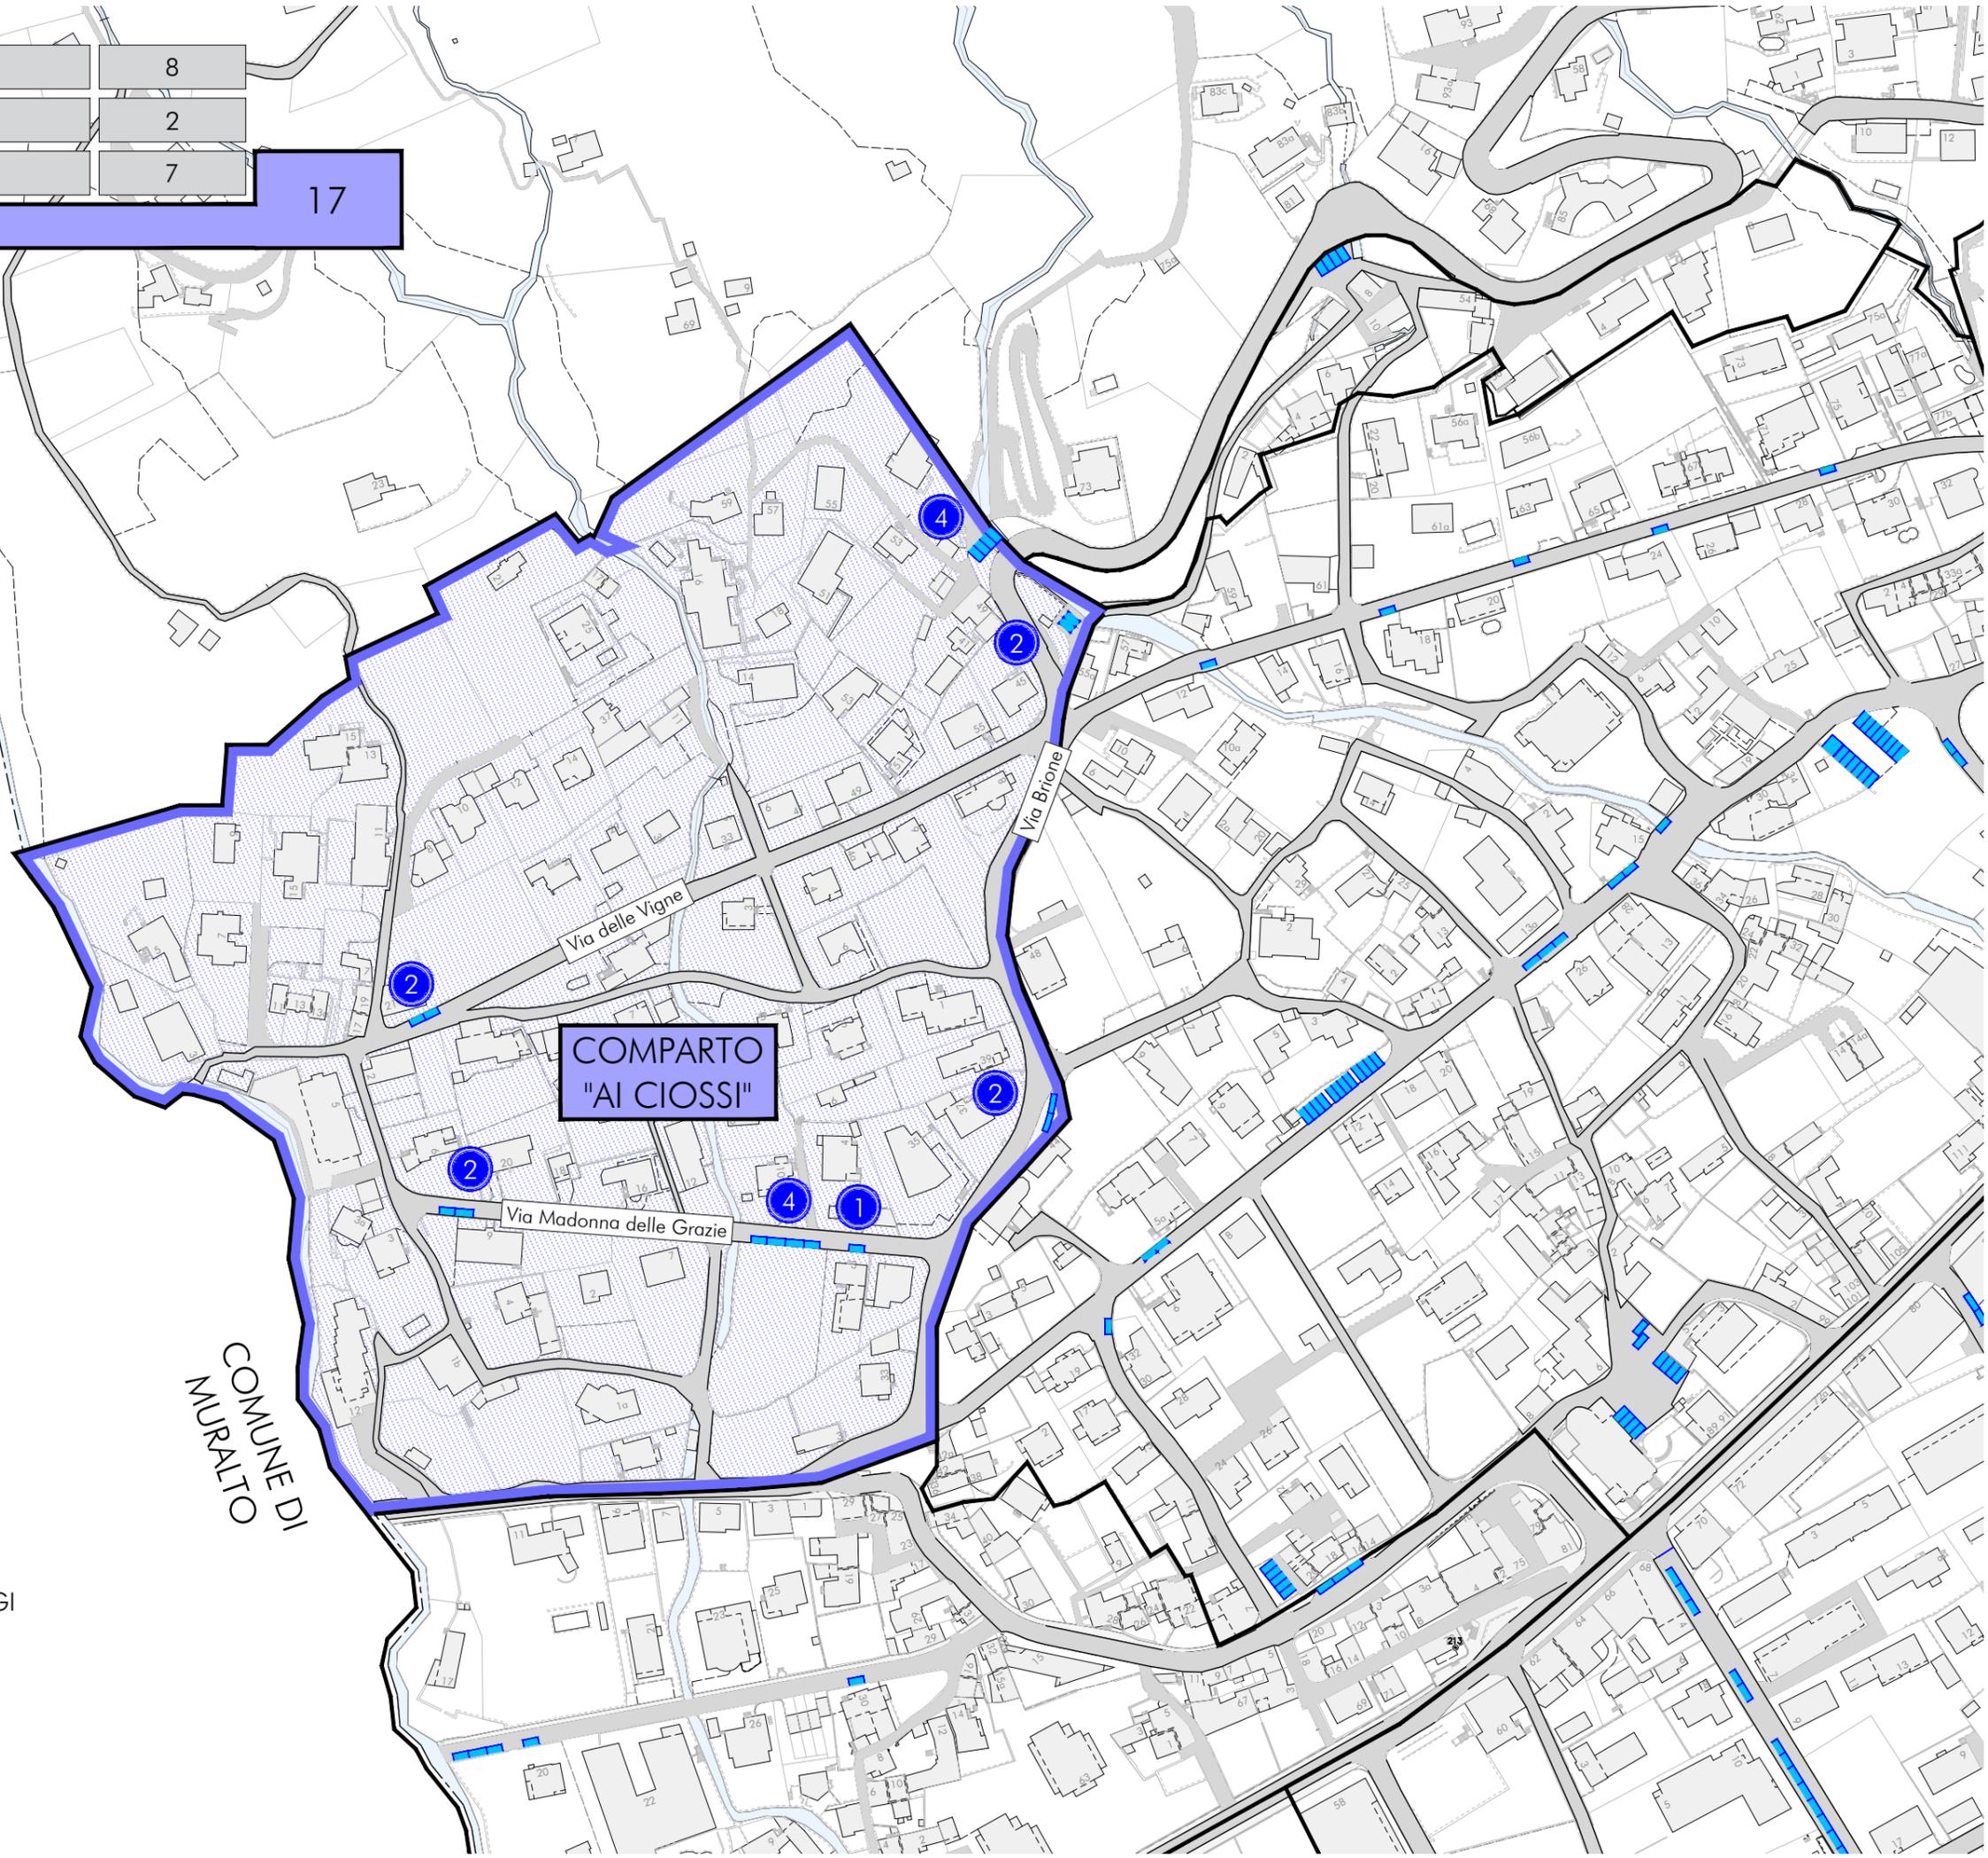

COMUNE DI
MURALTO

COMPARTO
"AI CIOSSI"